
Studiu de fezabilitate:
"Construcția Complexului Sportiv Multifuncțional din Municipiul Soroca"

Beneficiar: **Primaria Municipiului Soroca**

Scenariul 2

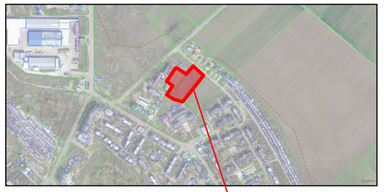

PLAN SITUAȚIE



PLAN GENERAL, SC. 1:500



LEGENDĂ

- Hotarele terenului
- Clădiri proiectate
- Terenuri de tenis adiacente(reconstructie)
- Zonă asfaltată - accese auto, parcare
- Zonă pavată - accese pietoni
- Zonă spații verzi
- Pereți de sprijin preconizați
- Grile de captare a apelor pluviale
- Accese în clădire proiectată
- 0.000 / 78.50 — Cota proiectată / Cota existentă


E(Y) MR99 = 194100
N(X) MR99 = 337750

EXPLICAŢIE CLĂDIRI ŞI CONSTRUCŢII

NR	Denumirea clădiri (construcţii)	Regim de înălțime	Notă
1	Clădiri proiectate(bazin, vestire, sali de sport)	S+D+P	**proiect**
2	Sală de sport polivalentă	P	**proiect**
3	Școală de sport	5E	existent
4	Cazangerie	P	existent
5	Cămin	5E	existent
6	Terenuri de tenis adiacente	-	**reconstructie**
P	Parcare	-	**proiect**

	Nume	Semnat	Data	
A.Ş.P.	V.Comerzan			Studiu de fezabilitate
				Construcția Complexului Sportiv Multifuncțional din Municipiul Soroca
				Scenariul 2 — Faza: SF — Planșa: 1 — Planșe: 7
				Plan general, sc. 1:500

Plan subsol (cota -7.000), sc. 1:200

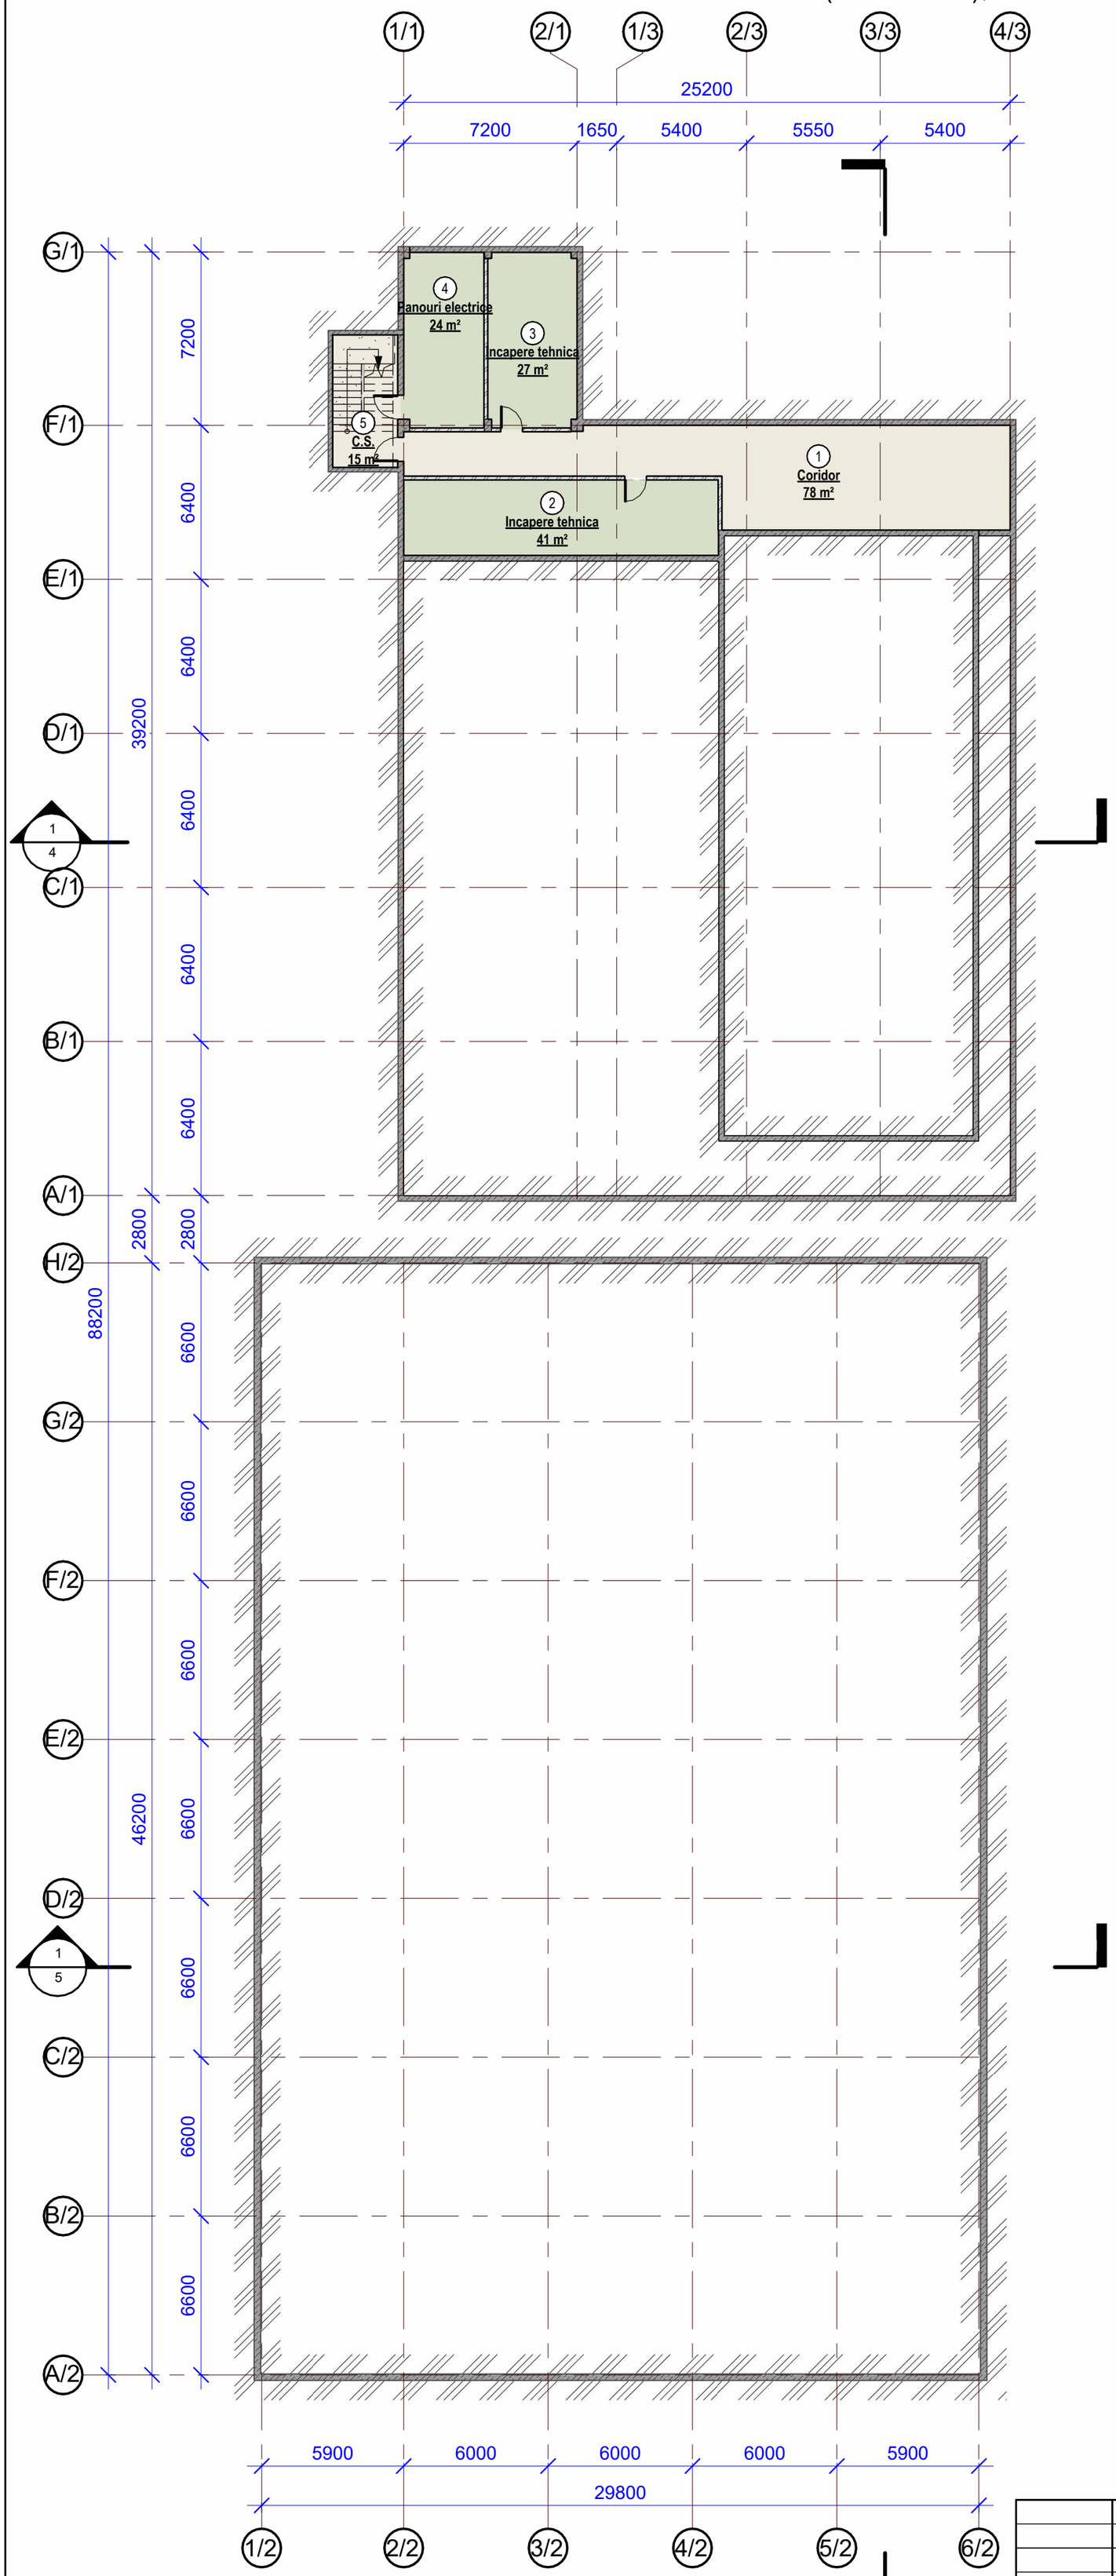

Zonare functionala


- Zona auxiliara
- Zona comunicatii

BORDEROUL ÎNCĂPERILOR SUBSOL

Nr.ord	Denumirea incaperii	Suprafata
1	Coridor	78 m²
2	Incapere tehnica	41 m²
3	Incapere tehnica	27 m²
4	Panouri electrice	24 m²
5	C.S.	15 m²
Total		185 m²

	Nume	Semnat	Data	
A.Ș.P.	V. Comerzan			Studiu de fezabilitate
				Construcția Complexului Sportiv Multifuncțional din Municipiul Soroca
				Scenariul 2 — Faza: SF; Planșa: 2; Planșe: 7
				Plan subsol (cota -7.000), sc.1.200

Plan demisol (cota -4.000), sc. 1:200

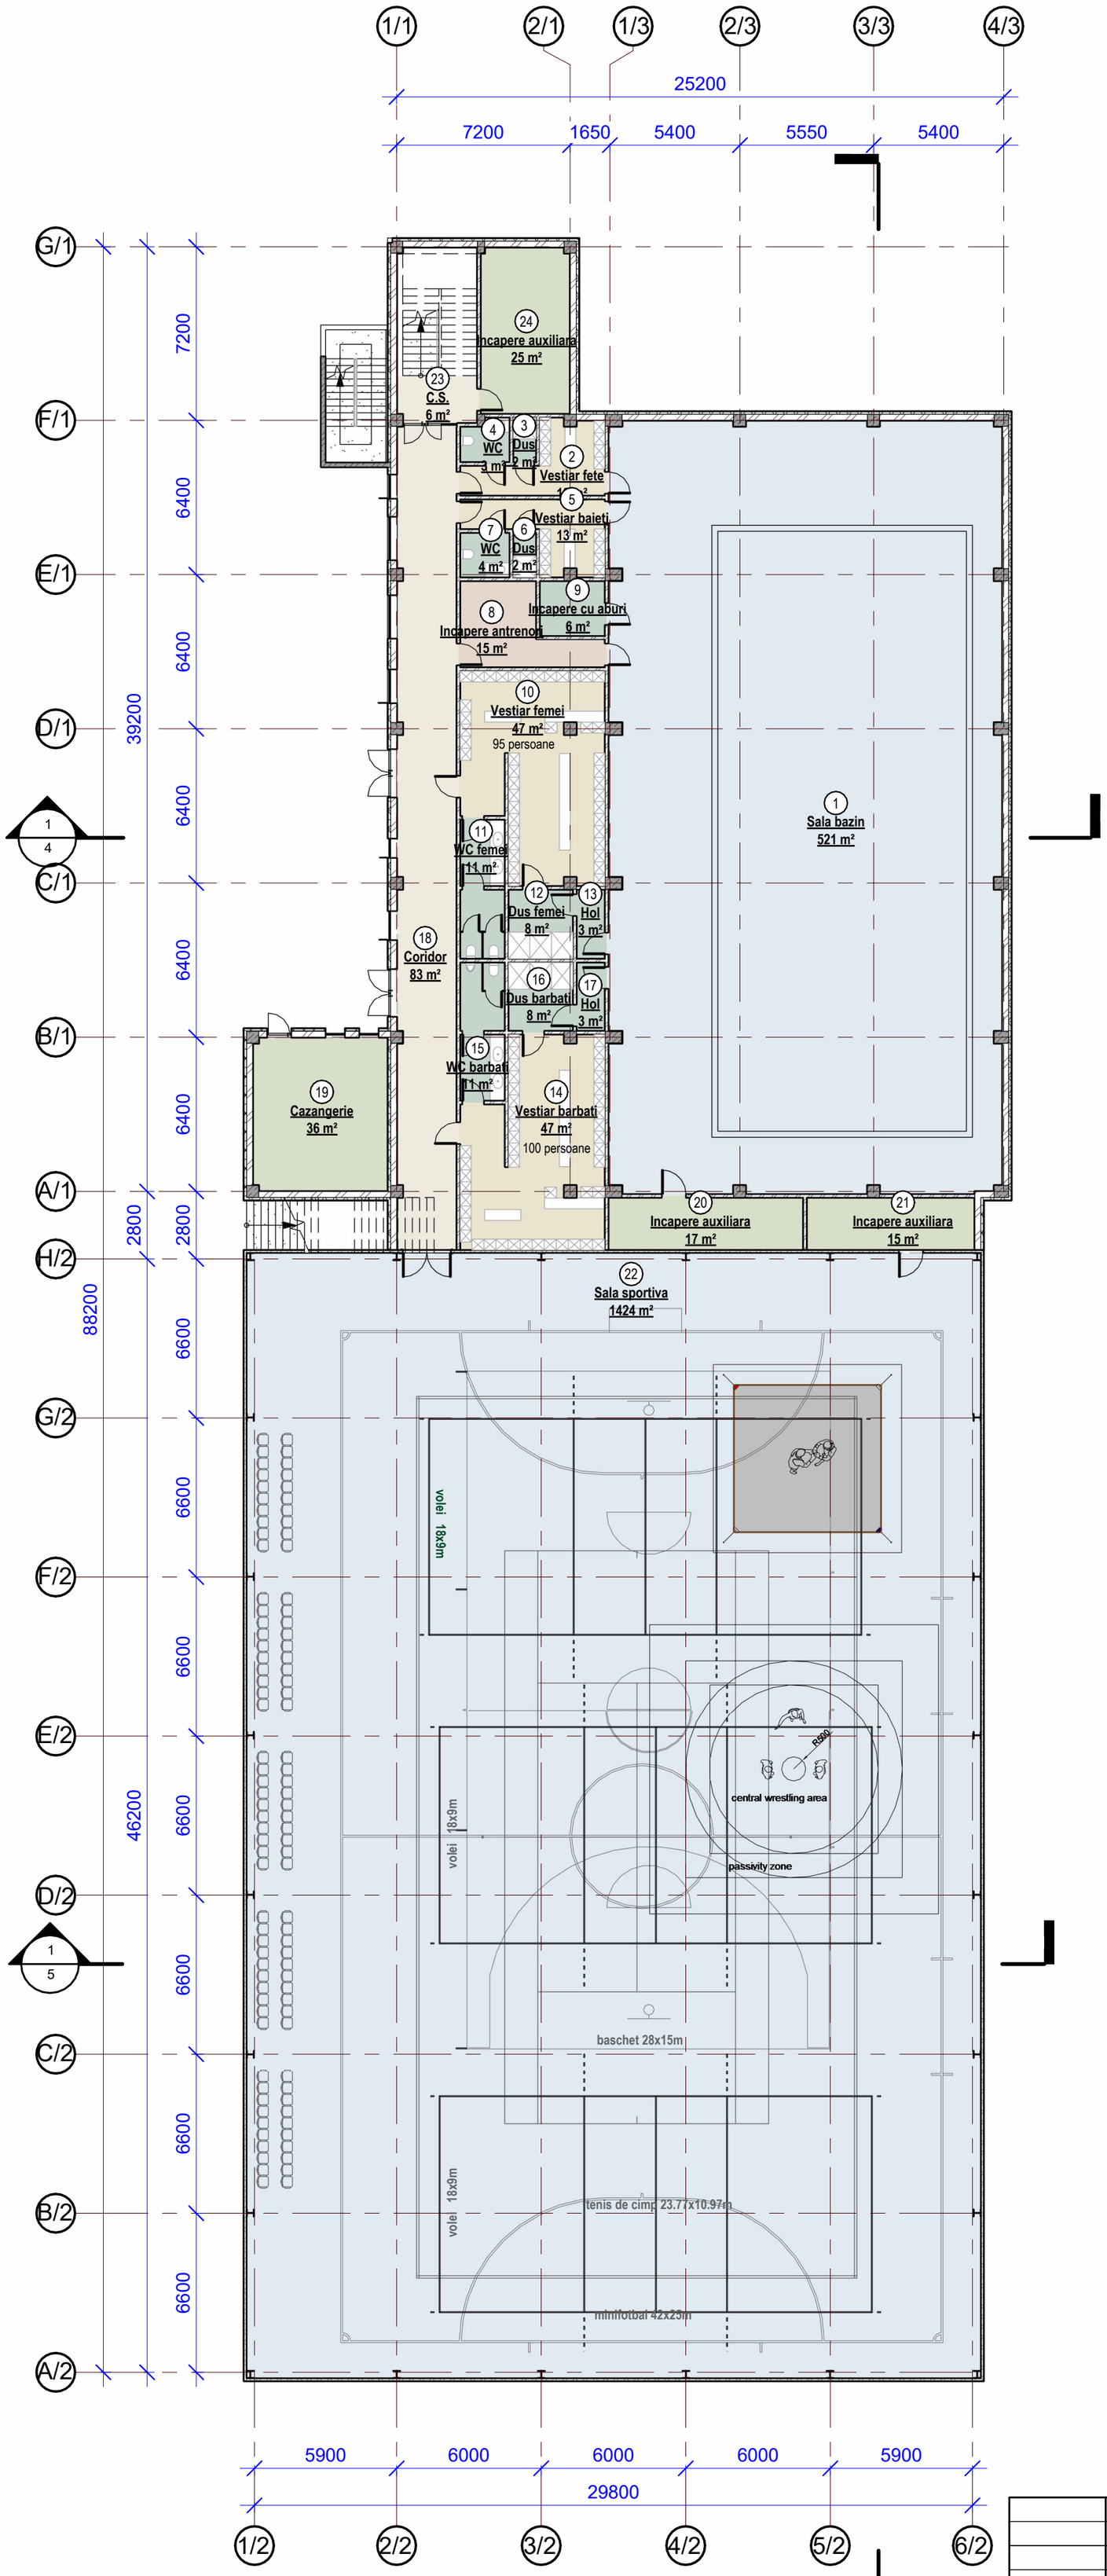

Zonare functionala


- Zona administratie
- Zona auxiliara
- Zona comunicatii
- Zona sanitara
- Zona sportiva
- Zona vestiare

BORDEROUL ÎNCĂPERILOR DEMISOL

Nr.ord	Denumirea incaperii	Suprafata
1	Sala bazin	521 m²
2	Vestiar fete	12 m²
3	Dus	2 m²
4	WC	3 m²
5	Vestiar baieti	13 m²
6	Dus	2 m²
7	WC	4 m²
8	Incapere antrenori	15 m²
9	Incapere cu aburi	6 m²
10	Vestiar femei	47 m²
11	WC femei	11 m²
12	Dus femei	8 m²
13	Hol	3 m²
14	Vestiar barbati	47 m²
15	WC barbati	11 m²
16	Dus barbati	8 m²
17	Hol	3 m²
18	Coridor	83 m²
19	Cazangerie	36 m²
20	Incapere auxiliara	17 m²
21	Incapere auxiliara	15 m²
22	Sala sportiva	1424 m²
23	C.S.	6 m²
24	Incapere auxiliara	25 m²
Total		2321 m²

	Nume	Semnat	Data	
A.Ș.P.	V. Comerzan			Studiu de fezabilitate
				Construcția Complexului Sportiv Multifuncțional din Municipiul Soroca
				Scenariul 2 — Faza: SF; Planșa: 3; Planșe: 7
				Plan demisol (cota -4.000), sc.1.200

Plan parter (cota 0.000), sc. 1:200

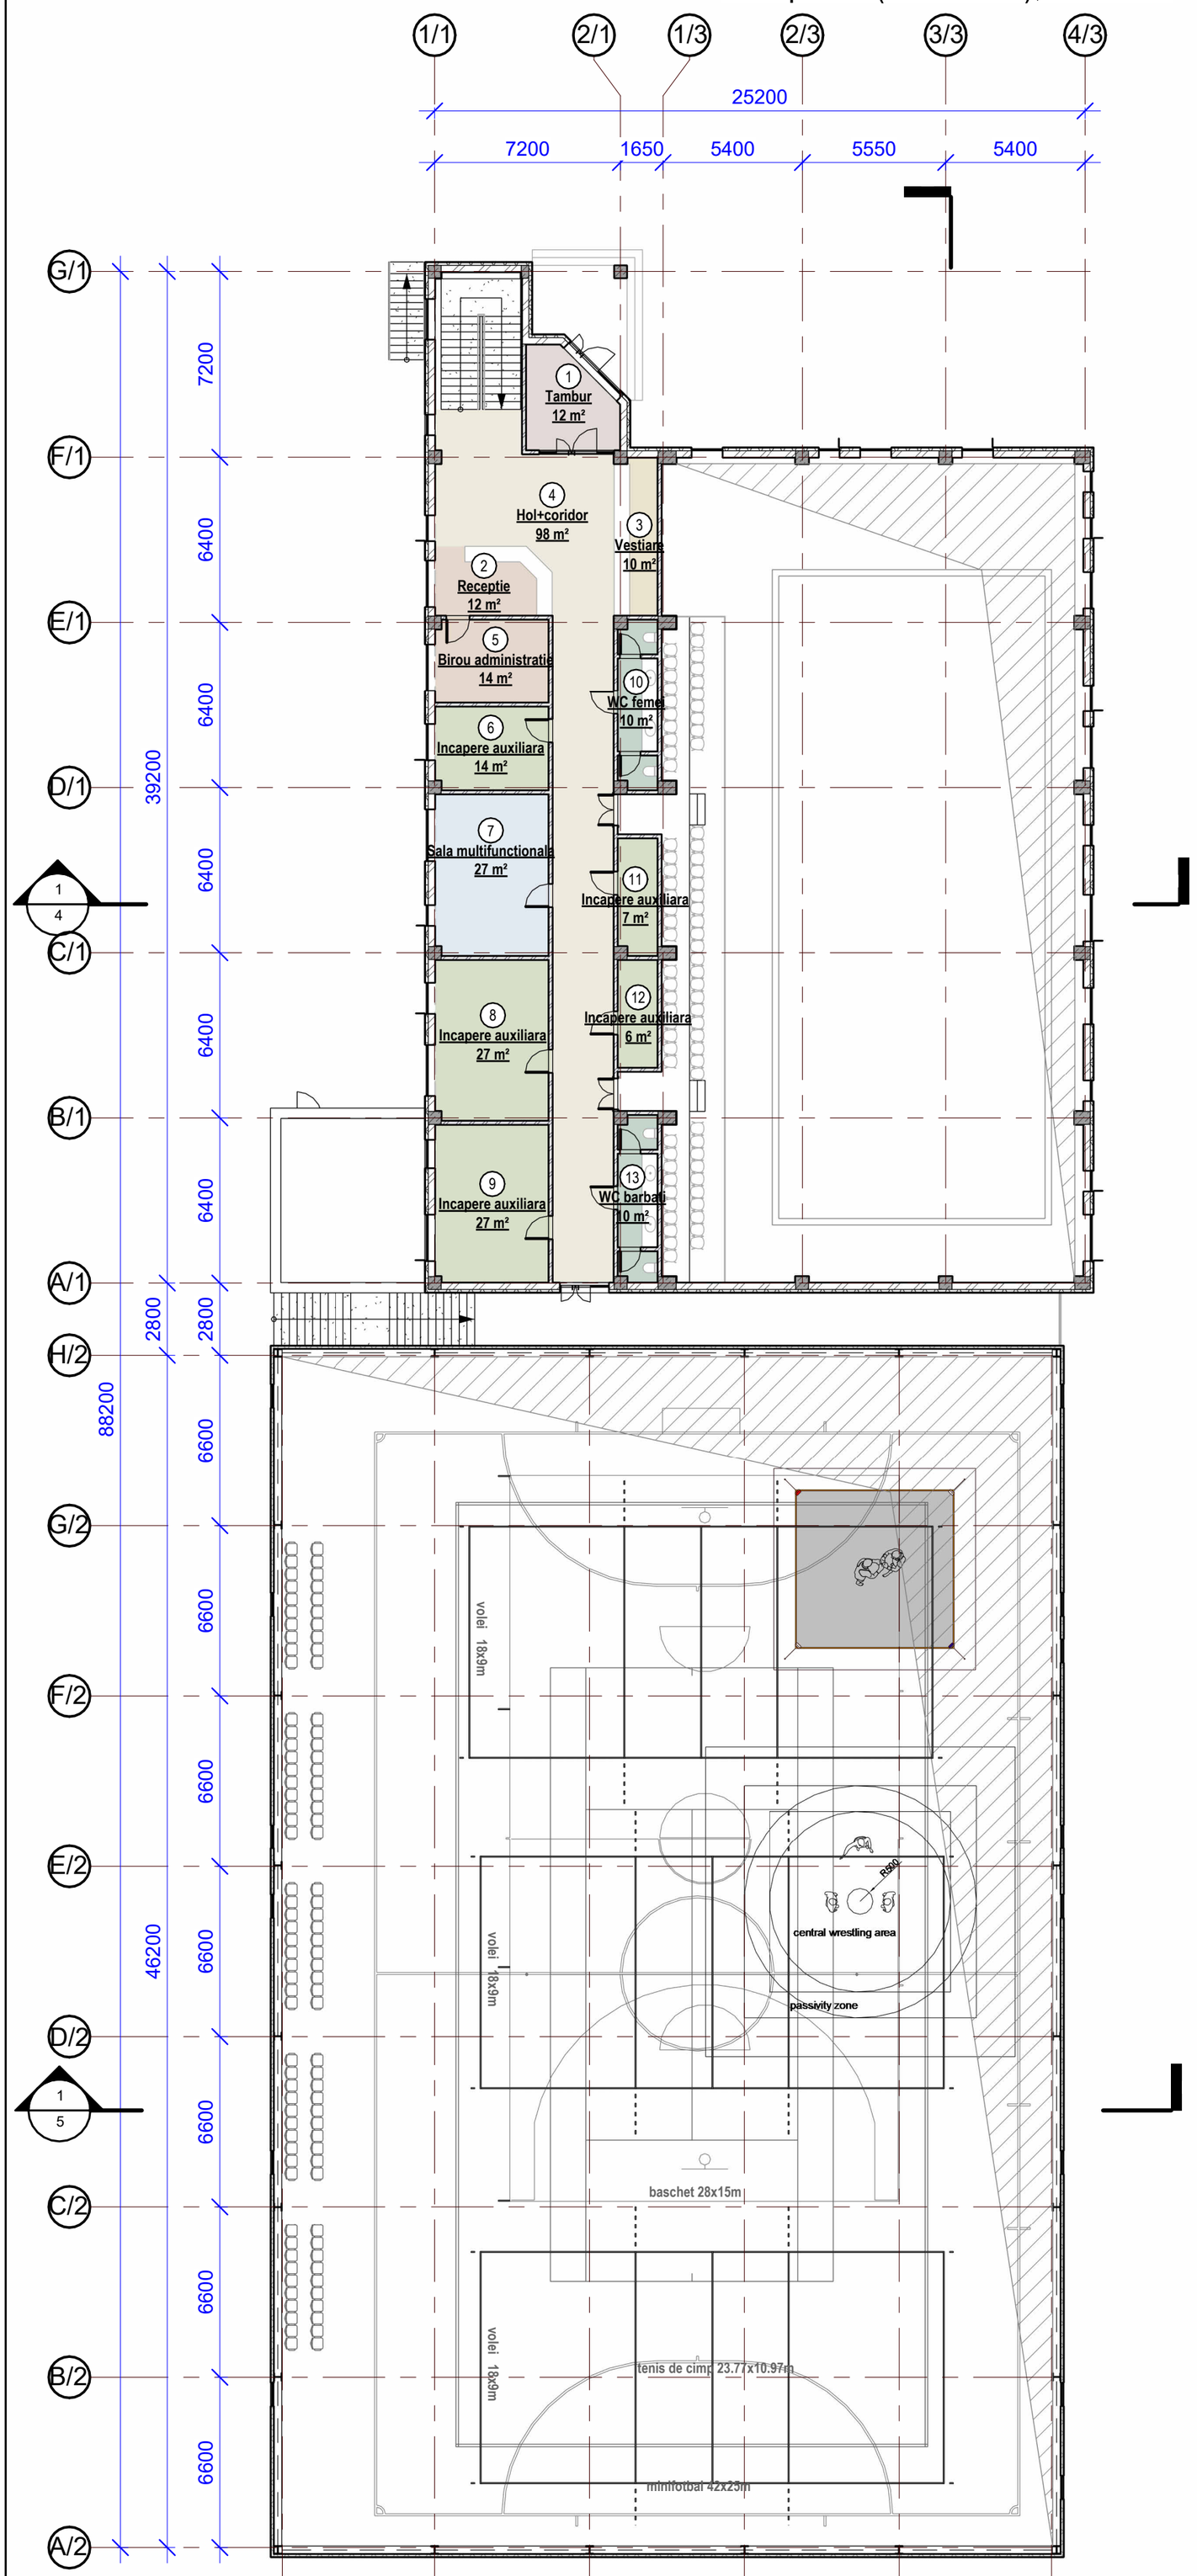

Zonare functionala


- Zona administratie
- Zona auxiliara
- Zona comunicatii
- Zona intrarii
- Zona sanitara
- Zona sportiva
- Zona vestiare

BORDEROUL ÎNCĂPERILOR PARTER

Nr.ord	Denumirea incaperii	Suprafata
1	Tambur	12 m²
2	Receptie	12 m²
3	Vestiare	10 m²
4	Hol+coridor	98 m²
5	Birou administratie	14 m²
6	Incapere auxiliara	14 m²
7	Sala multifunctionala	27 m²
8	Incapere auxiliara	27 m²
9	Incapere auxiliara	27 m²
10	WC femei	10 m²
11	Incapere auxiliara	7 m²
12	Incapere auxiliara	6 m²
13	WC barbati	10 m²
Total		275 m²


	Nume	Semnat	Data	
A.Ș.P.	V. Comerzan			Studiu de fezabilitate
				Construcția Complexului Sportiv Multifuncțional din Municipiul Soroca
				Scenariul 2 — Faza: SF — Planșa: 4 — Planșe: 7
				Plan parter (cota 0.000), sc.1.200

Secțiune 1-1, sc. 1:100

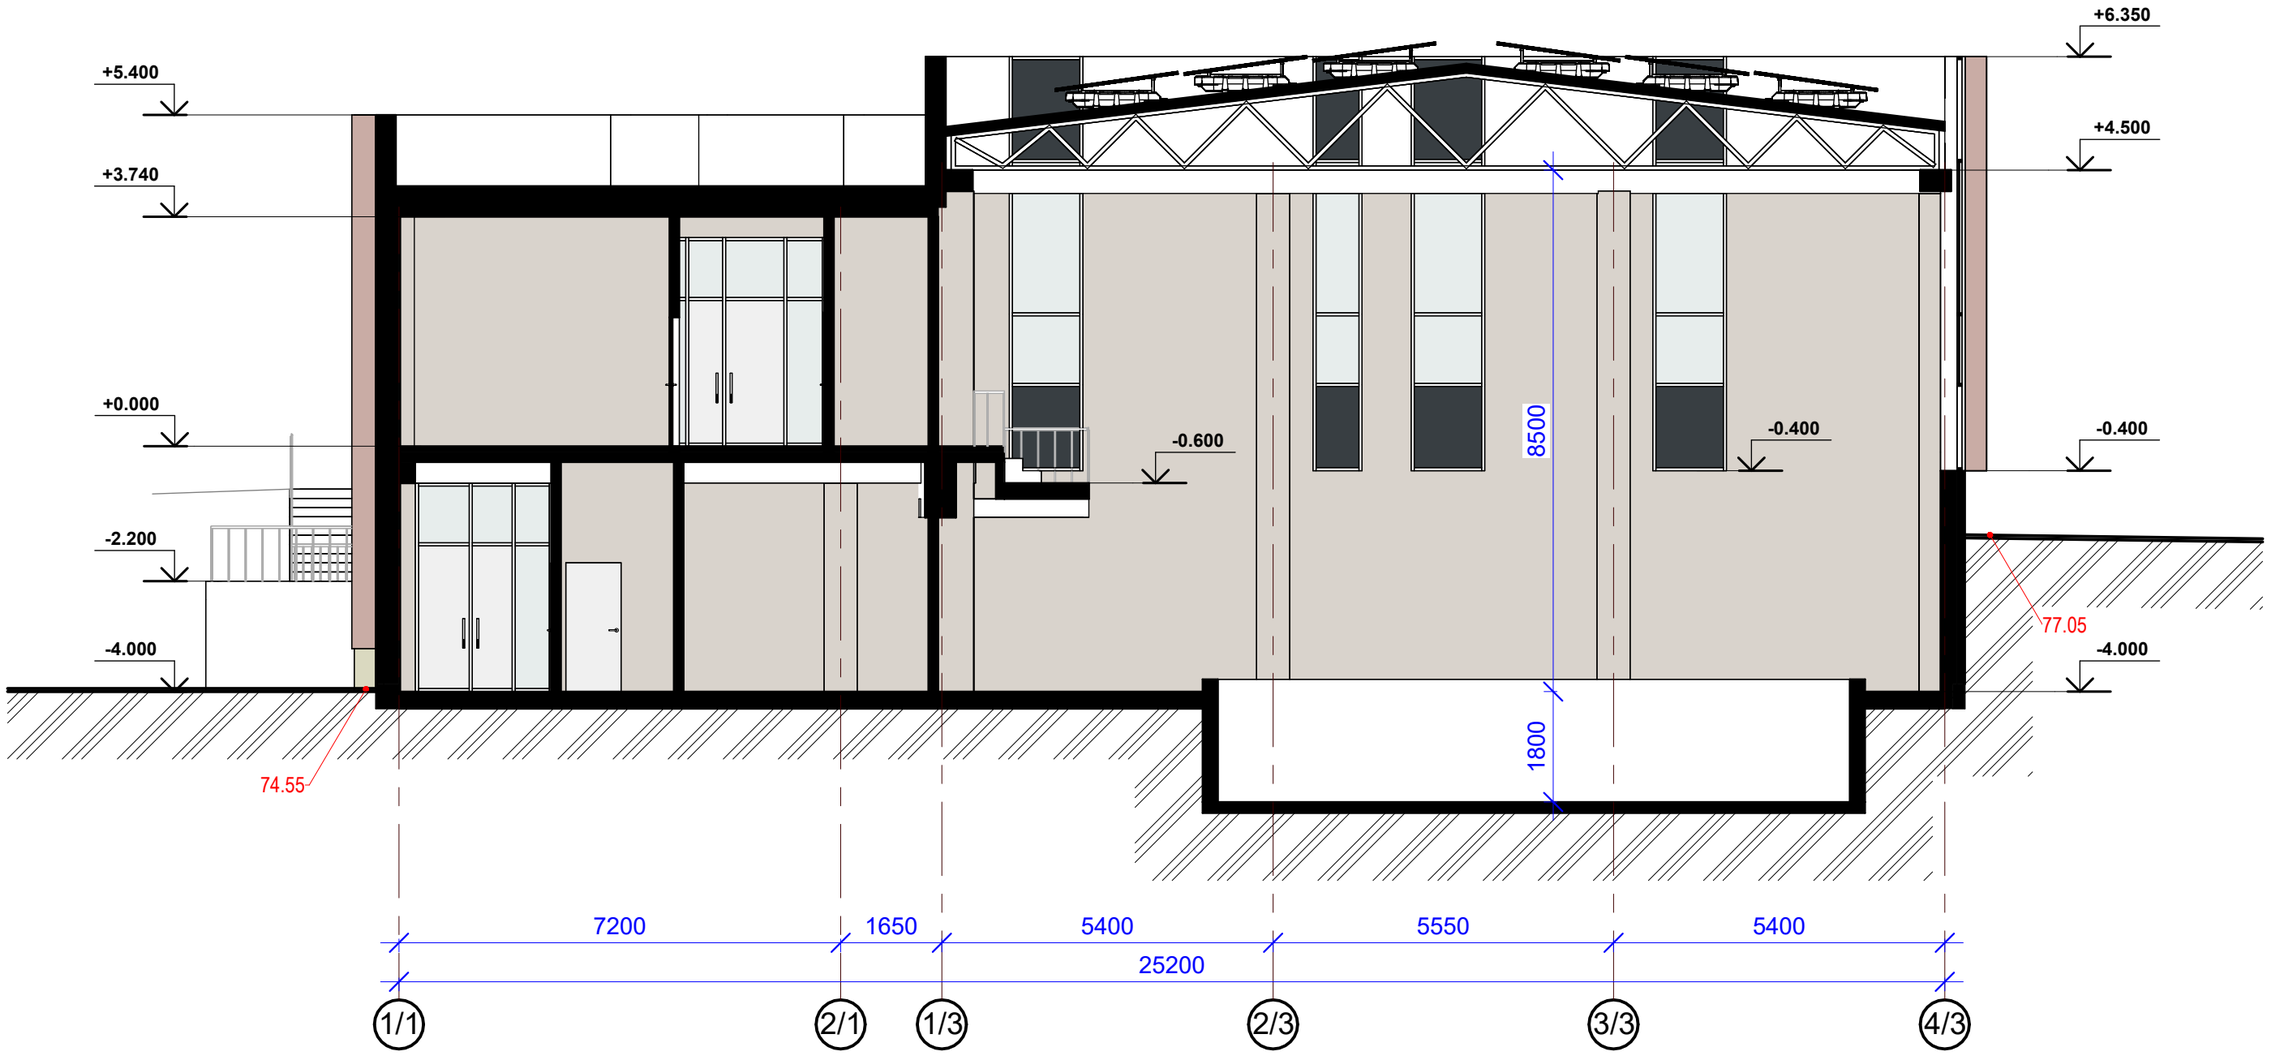


				Studiu de fezabilitate
				Construcția Complexului Sportiv Multifuncțional din Municipiul Soroca
	Nume	Semnat	Data	
A.Ș.P.	V. Comerzan			
Scenariul 2				Faza: SF; Planșa: 5; Planșe: 7
Sectiune 1-1, sc.1.100				

Secțiune 2-2, sc. 1:100

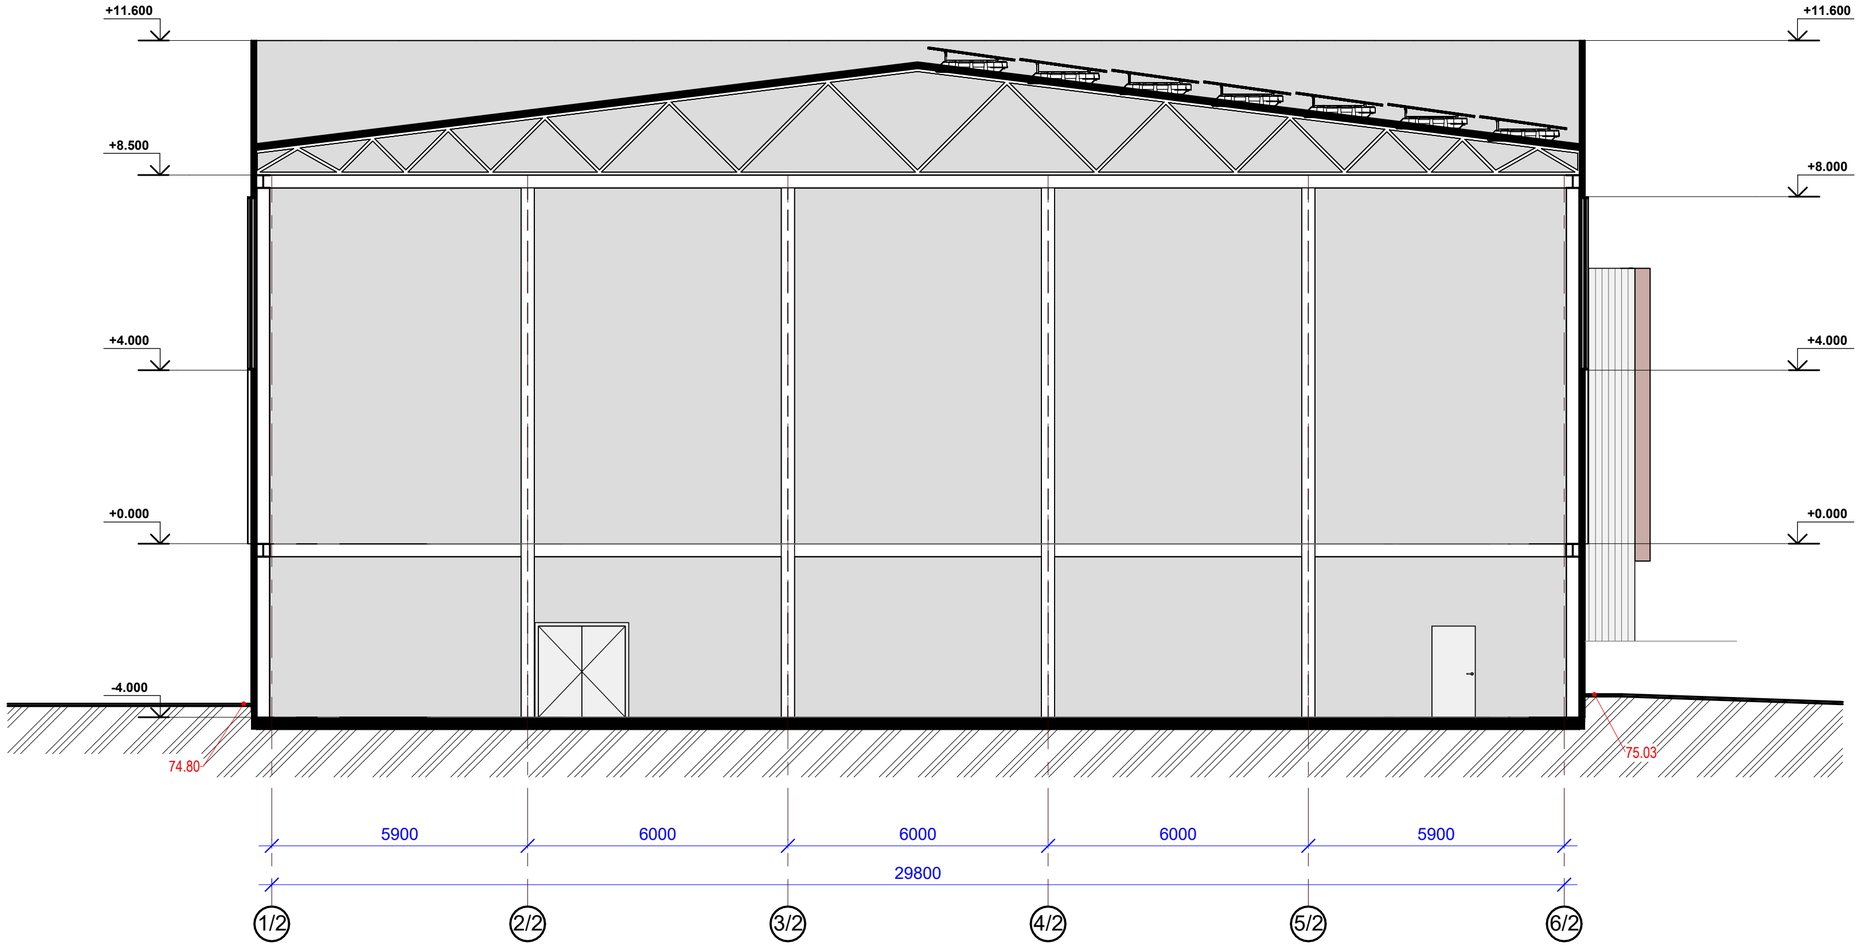

				Studiu de fezabilitate		
				Construcția Complexului Sportiv Multifuncțional din Municipiul Soroca		
	Nume	Semnat	Data			
A.Ș.P.	V. Comerzan			Scenariul 2	Faza	Planșa	Planșe
					SF	6	7
				Sectiune 2-2, sc.1.100		

Secțiune 3-3, sc. 1:200

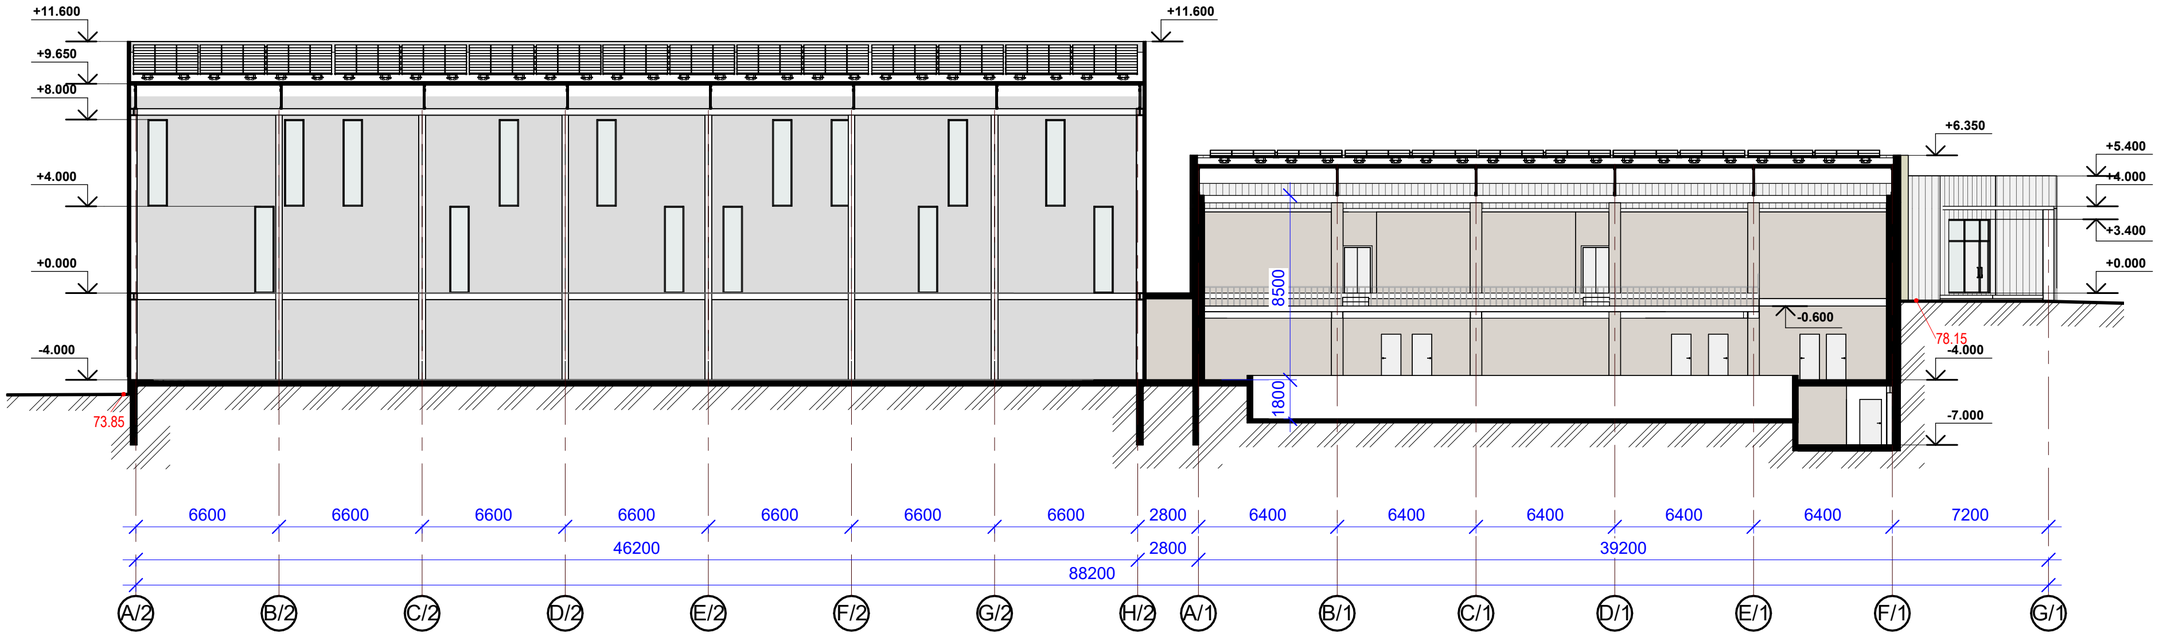

				Studiu de fezabilitate		
				Construcția Complexului Sportiv Multifuncțional din Municipiul Soroca		
	Nume	Semnat	Data			
A.Ș.P.	V. Comerzan			Scenariul 2	Faza	Planșa	Planșe
					SF	7	7
				Sectiune 3-3, sc.1.200		







