PROIECT DE EXECUTIE № 001/22

COMPARTIMENTE: ME, OLC, PG

Reconstructia PIETEI LIBERTATII din str. Stefan cel Mare, mun. Soroca

Investitor: Primaria municipiului Soroca

Proiectant: S.R.L. "CAMPEADOR"

Chișinău 2022

SCHEMA AMPLASARE LOT



BORDEROU SETURI PRINCIPALE A DESENELOR DE EXECUTIE

Notatia	Denumirea	Nota
001/22 - POS	Plan Organizare Santier	
001/22 - PG	Plan General	
001/22 - ME	Memeoriu explicativ	

BORDEROU PIESE DESENATE PG

Poz.	DENUMIRE	OBIECTII
1	Schema amplasare lot	
2	Plan general, Sc.1:500	
3	Plan trasare, Sc.1:500, Plan sistematizare pe verticala, Sc1:500	
4	Plan spatii verzi, Sc.1:300	
5	Plan amenajare teren, Sc.1:300	
6	Plan traseu de iluminare, Sc.1:300	

DISPOZITII GENERALE

Proiectul de execuţie este destinat pentru Reconstructia PIETEI LIBERTATII inclusiv a monumentului la mormantul a 6 ostasi cazuti in 1994, or. Soroca

Coordonat:


Conform Certificatului de Urbanism nr. 10/cu-22 din 01.02.2022

Proiectul este elaborat în conformitate cu standardele şi prevederile actelor legislative şi normative în vigoare şi asigură realizarea pe intreaga durată de existenţă a construcţiilor a urmatoarelor exigente esenţiale: A,B,C,D,E,F,G conform legii Nr. 721 - XIII din 02.02.96. Pericolul alunecărilor de teren lipsește.

A.Ș.P.	Zestre A.	C.A.T.P. ser. 2020-P nr. 0682 din 15.12.2020	
I.Ș.P.	Petrov V.	C.A.T.P. ser. 2020-P nr. 0520 din 11.03.2020	

Modif.	Cant.s.	Foaia	№ doc.	Semnatura	Data				
A.S.P.		Zestre A.				001/22 - PG			
I.S.P.		Petrov V.				Reconstructia PIETEI LIBERTATII inclusiv a monumentului la mormantul a 6 ostasi cazuti in 1994, or. Soroca			
						Investitor: Primaria or. Soroca	Faza	Plansa	Planse
Arhitect		Postica A.					PE	1	6
						Scema amplasare lot, sc. 1:2000	S.R.L."CAMPEADOR"		

PLAN GENERAL
Sc.1:500

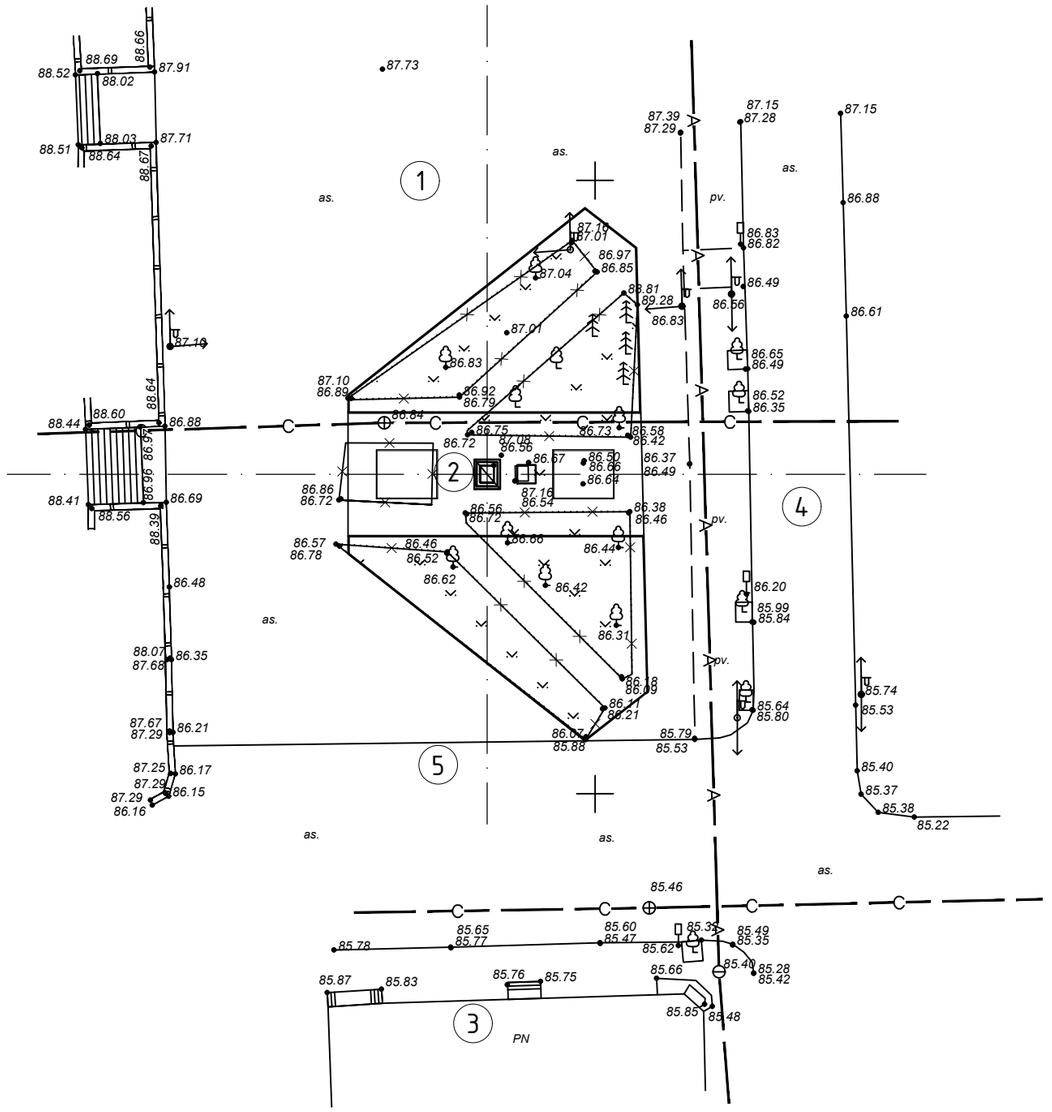

BORDEROU SETURI PRINCIPALE DESENE DE EXECUTIE

Faza	Notatie	Denumiri obiecte	Note
PE	001/22 - ME	Memoriu Explicativ	
PE	001/22 - OLC	Organizarea Lucrarilor de Constructie	
PE	001/22 - PG	Plan General	
PE	001/22 - D	Deviz de cheltuieli	

INDICI TEHNICO-ECONOMICI

Nr.	Denumire indici	Cantitatea	Nota
1	Suprafata teren pentru reconstructie	732.0 m^2	

LEGENDA PLAN GENERAL

Nr.	Denumirea	Numar de etaje	Nota
1	Piata Libertatii	–	
2	Monument	–	
3	Imobil nelocativ	P	Existent
4	Acces din str. Alexandru cel Bun	–	
5	Parcare auto	–	

Proiectul este elaborat în conformitate cu standardele şi prevederile actelor legislative şi normative în vigoare şi asigură realizarea pe intreaga durată de existenţă a construcţiilor a urmatoarelor exigente esenţiale: A,B,C,D,E,F,G conform legii Nr. 721 - XIII din 02.02.96. Pericolul alunecărilor de teren lipsește.

A.Ș.P.	Zestre A.	C.A.T.P. ser. 2020-P nr. 0682 din 15.12.2020	
I.Ș.P.	Petrov V.	C.A.T.P. ser. 2020-P nr. 0520 din 11.03.2020	

Coordonat:

Conform Certificatului de Urbanism nr. 10/cu-22 din 01.02.2022


Modif.	Cant.s.	Foaia	№ doc.	Semnatura	Data
A.S.P.		Zestre A.			
I.S.P.		Petrov V.			
Arhitect		Postica A.			

001/22 - PG


Reconstructia PIETEI LIBERTATII inclusiv a monumentului la mormantul a 6 ostasi cazuti in 1994, or. Soroca

Investitor: Primaria or. Soroca	Faza	Plansa	Planse
	PE	2	6
Plan general, sc. 1:500	S.R.L."CAMPEADOR"		

PLAN TRASARE
Sc.1:500

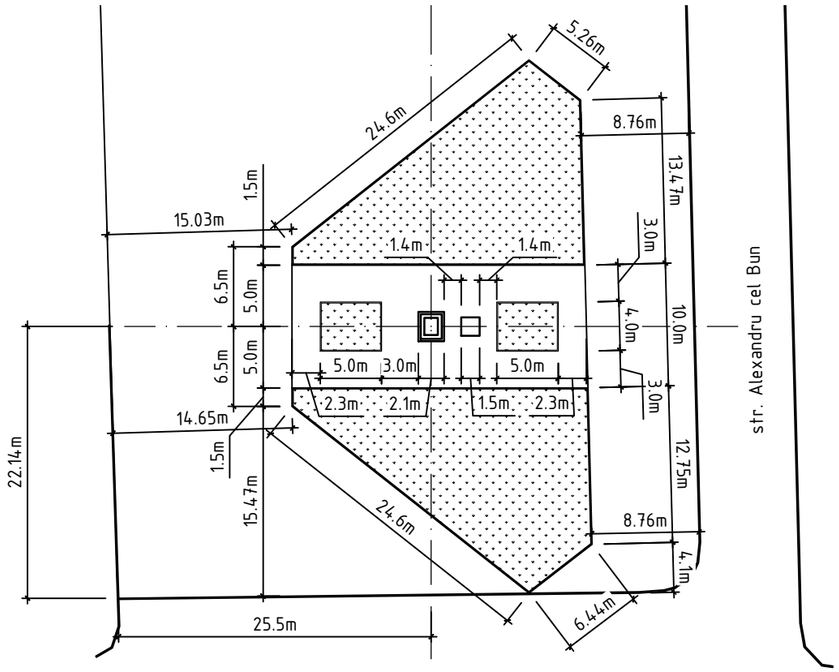

PLAN SISTEMATIZARE PE VERTICALA
Sc.1:500

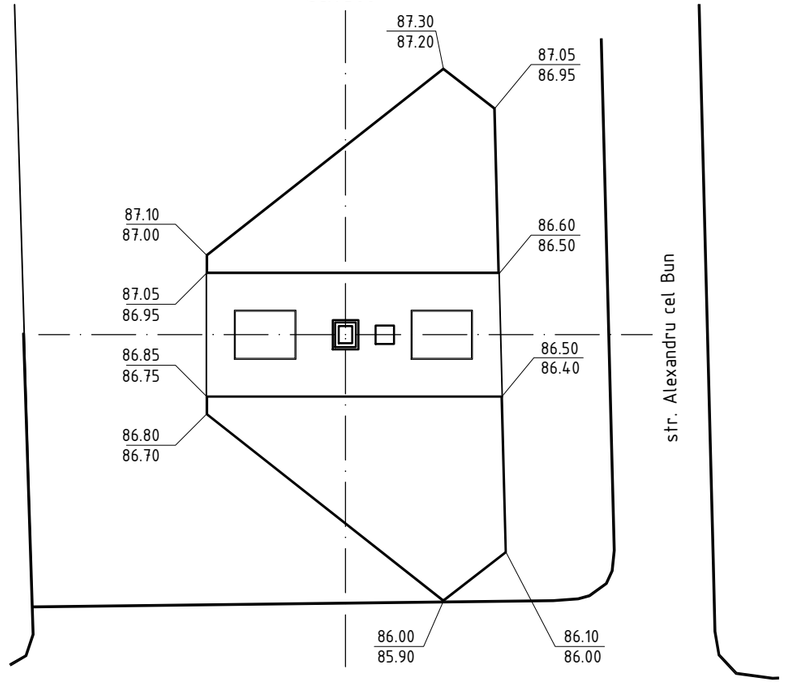


NOTA:

1. Desenul dat este elaborat pe baza ridicarii topografice, sc. 1:500
2. Sistem de coordonate - local. Sistem de altitudini - Baltic .

						001/22 - PG		
						Reconstructia PIETEI LIBERTATII inclusiv a monumentului la mormantul a 6 ostasi cazuti in 1994, or. Soroca		
Modif.	Cant.s.	Foaia	№ doc.	Semnatura	Data			
A.S.P.		Zestre A.				Investitor: Primaria or. Soroca	Faza	Plansa / Planse
I.S.P.		Petrov V.					PE	3 / 6
Arhitect		Postica A.				Plan trasare, sc. 1:500 Plan sistematizare pe verticala, sc. 1:500	S.R.L."CAMPEADOR"	

PLAN SPATII VERZI sc. 1:300

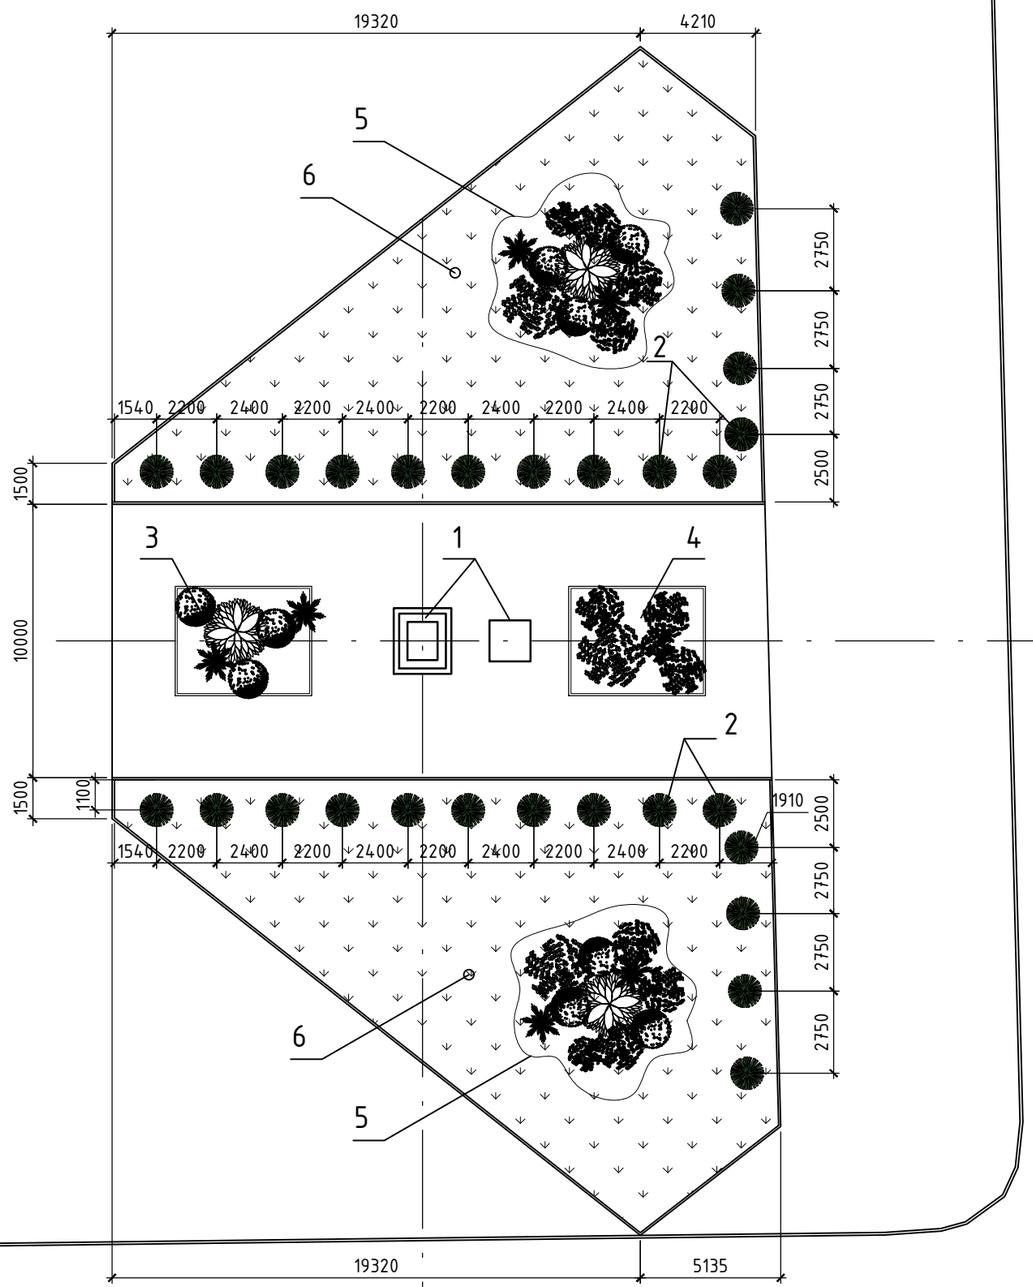

str. Grigore Vieru

str. Alexandru cel Bun

LEGENDA PLAN SPATII VERZI

Nr.	Schema	Denumire indici	Cant. buc.	Nota
1		Monument	1	existent
2		Tuia (H=3.2m)	28	
3		Compozitie plante conifere, talie mica, m^2	18.6	
4		Trandafiri, m^2	18.6	
5		Compozitie plante conifere, 2 buc. m^2	44.0	
6		Gazon, m^2	488.4	

NOTA:

Crearea spaţiilor verzi este îndeplinită în baza planului general, determină plasarea terenurilor de plantare în cantitate şi asortiment şi deasemenea volumurile de lucru în ce priveşte înverzirea.

Sădirea este necesar de a fi efectuată cu schimbul gruntului extras a pământului vegetal şi transportarea ulterioară a:

a) arborilor puieţi fără bulgăre în gropi cu diametrul 1,0m, adîncimea 0,8m.
b) arbustilor puieţi fără bulgăre în şanţ cu lăţimea de 0,5m şi adîncimea 0,5m, sau în gropi cu diametrul 0,7m, adîncimea 0,5m.

Suprafaţa gruntului surpat trebuie să fie mai joasă decît bordul nu mai mult decît cu 2cm.


Îngrijirea sistematică până la darea în exploatare este obligatorie.

Însămînţarea gazonului se efectuează din calculul de 20g la 1m².

Modif.	Cant.s.	Foaia	№ doc.	Semnat	Data	001/22 - PG			
						Reconstructia PIETEI LIBERTATII inclusiv a monumentului la mormantul a 6 ostasi cazuti in 1994, or. Soroca			
A.S.P.		Zestre A.				Investitor: Primaria or. Soroca	Faza	Plansa	Planse
I.S.P.		Petrov V.					PE	4	6
Arhitect		Postica A.				Plan spatii verzi, sc. 1:300	S.R.L."CAMPEADOR"		

PLAN AMENAJARE

sc. 1:300

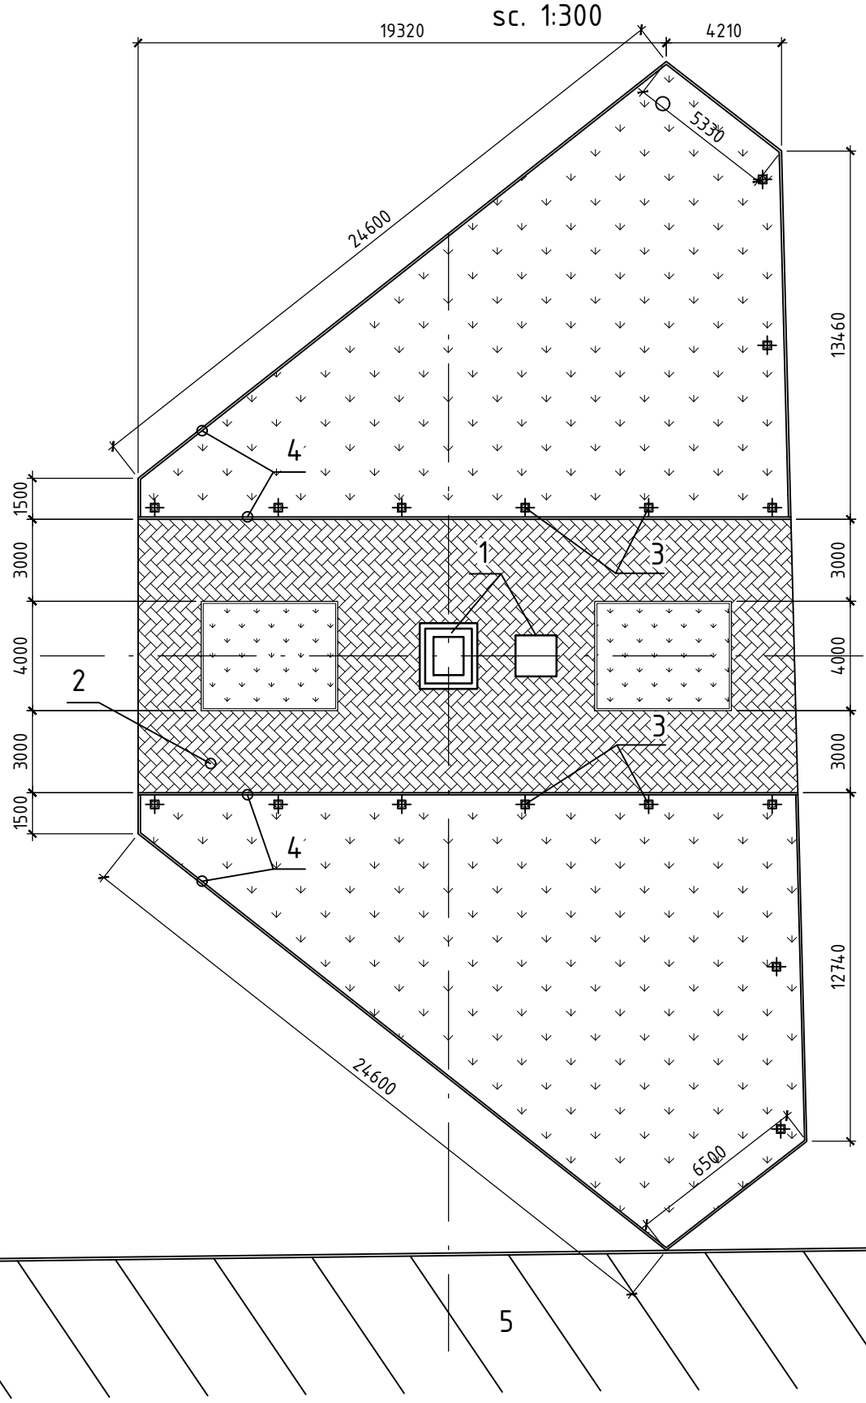

str. Grigore Vieru


str. Alexandru cel Bun

LEGENDA PLAN AMENAJARE

Nr.	Schema	Denumire indici	Cant. buc.	Nota
1		Monument	1	existent
2		Pavaj 10x20x5, m^2	192.7	
3		Stilp ornamental pentru iluminatul public H=2.7m	16	Fonta
4		Bordura: 8x20x100 m/l	180.0	
5		Parcare		


Detaliu trotuar gazon Sc. 1:10

- 2. pavaj H=50mm
- nisip conform GOST 8736 -85, h=30
- piatră spartă M300(fractiune 20/40) conform GOST 8267-82, h=100
- teren compactat

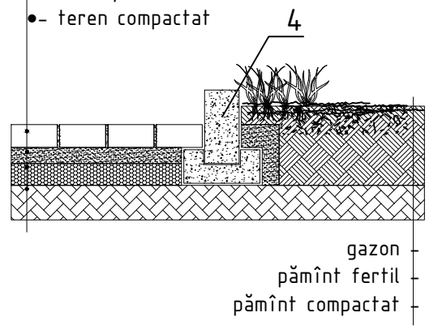

						001/22 - PG		
						Reconstructia PIETEI LIBERTATII inclusiv a monumentului la mormantul a 6 ostasi cazuti in 1994, or. Soroca		
Modif.	Cant.s.	Foaia	№ doc.	Semnat	Data			
A.S.P.		Zestre A.				Investitor: Primaria or. Soroca	Faza	Plansa / Planse
I.S.P.		Petrov V.					PE	5 / 6
Arhitect		Postica A.				Plan amenajare, sc. 1:300	S.R.L."CAMPEADOR"	

PLAN TRASEU DE ILUMINARE
sc. 1:300

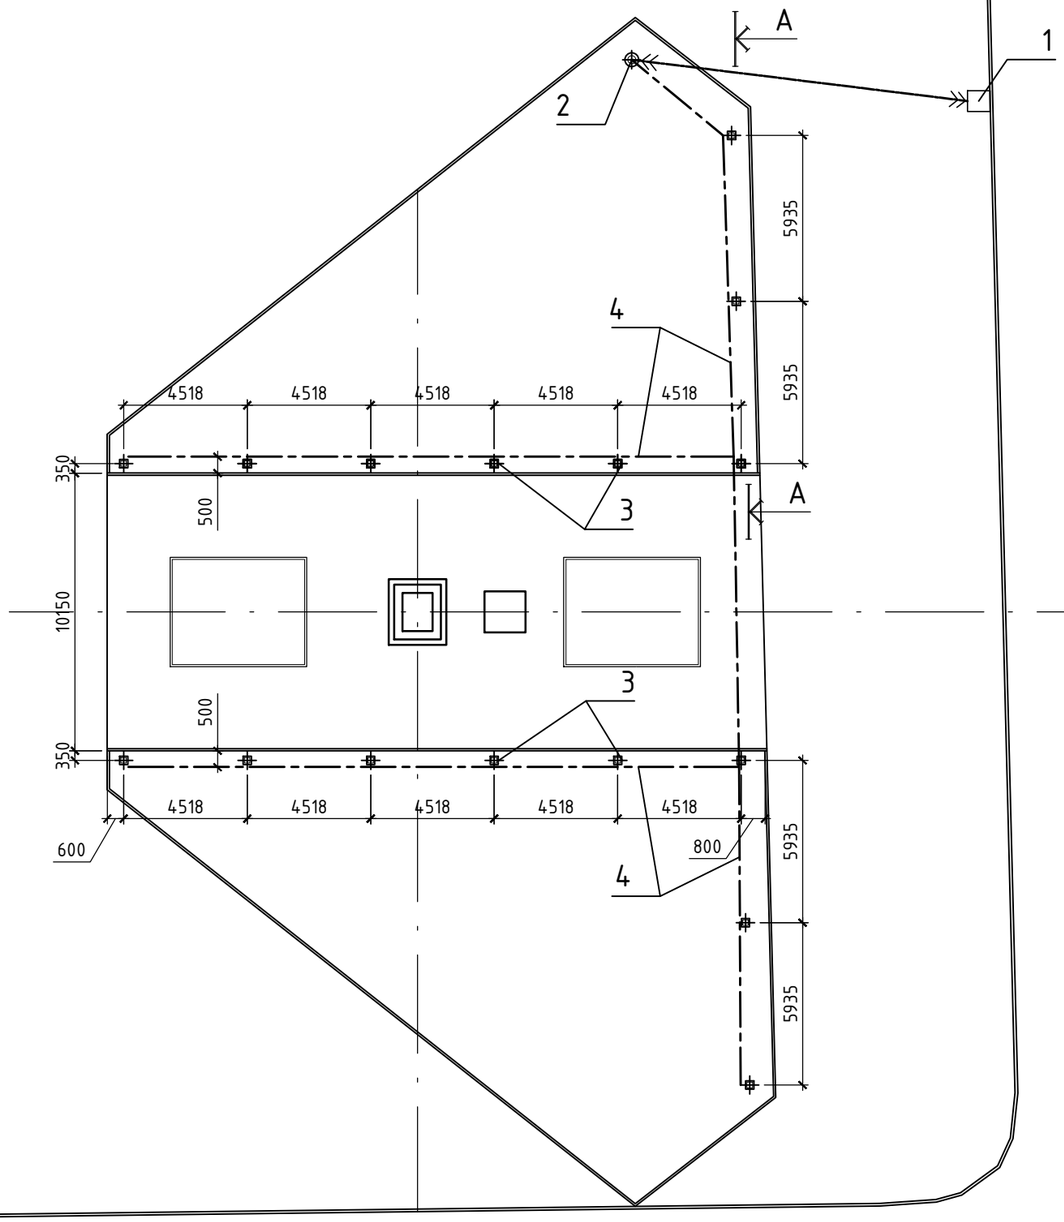


str. Grigore Vieru

str. Alexandru cel Bun

LEGENDA PLAN TRASEU DE ILUMINARE


Nr.	Schema	Denumire indici	Cant. buc.	Nota
1		Dulap electric de consum	1	
2		Stilp existent	1	
3		Stilp ornamental pentru iluminatul public H=2.7m	16	Fonta
4		Cablu АВВГ- 3x35+1x16 in tiava de polietelena Ø30		

A-A

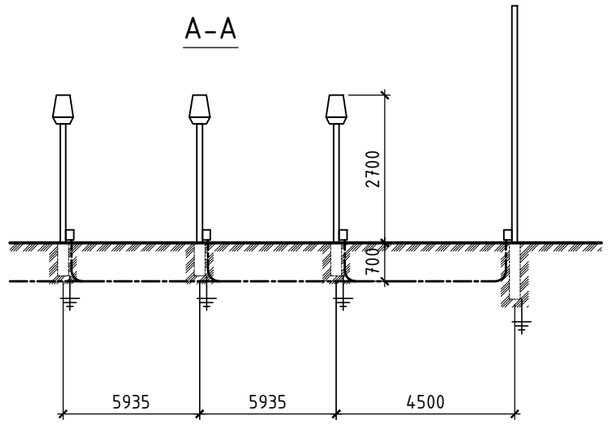

Modif.	Cant.s.	Foaia	№ doc.	Semnat	Data	001/22 - PG			
						Reconstructia PIETEI LIBERTATII inclusiv a monumentului la mormantul a 6 ostasi cazuti in 1994, or. Soroca			
A.S.P.		Zestre A.				Investitor: Primaria or. Soroca	Faza	Plansa	Planse
I.S.P.		Petrov V.					PE	6	6
Arhitect		Postica A.				Plan traseu de iluminare. sc. 1:300	S.R.L."CAMPEADOR"		

ORGANIZAREA LUCRARILOR de CONSTRUCTIE sc.1:300

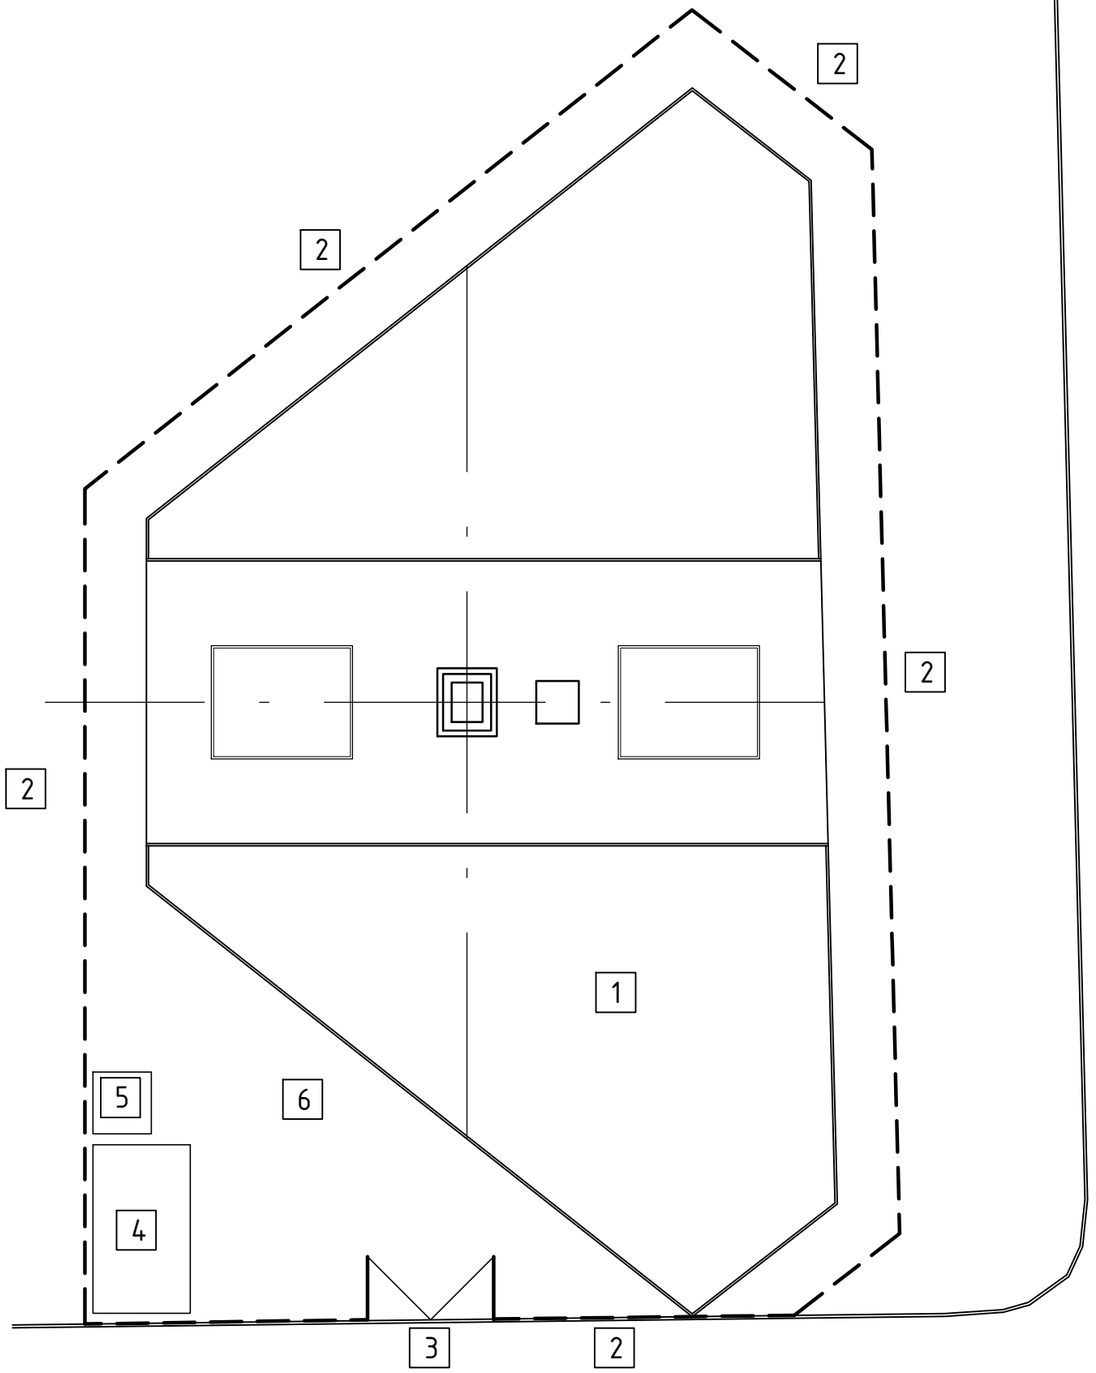

Proiectul este elaborat in conformitate cu standardele si prevederile actelor legislative si normative in vigoare si asigura realizarea pe intreaga durata de existenta a constructiilor a urmatoarelor exigente esentiale: A,B,C,D,E,F,G conform legii Nr. 721 – XIII din 02.02.96.
Pericolul alunecarilor de teren lipseste.

AŞP / A. Zestre / C.A.T.P. ser. 2020-P nr. 0682 din 15.12.2020

IŞP / V. Petrov / C.A.T.P. ser. 2020-P nr. 0520 din 11.03.2020

DATE GENERALE

1. Teritoriul terenului de constructie se recomanda sa fie ingradit cu gard provizoriu.
2. La intreprinderea lucrarilor de constructie este strict necesar respectarea regulilor tehnicii securitatii in conformitate cu capitolul STAS III-4-89 "Tehnica securitatii inconstructie" si "Regulile de instalare si securitatea expluatarii macaralelor".
3. Indeplinirea lucrarilor de montare sa se efectueze in prezenta persoanei, raspunzatoare de securitatea transportarii elementelor de construtie cu respectarea stricta a distantei de la locul posibil a caderei incarcaturii pina la hotarul zonei de pericol, nu mai putin de 3m.
4. Zona de pericol este necesar de evidentiat prin semne de avertizare si semne de interzicere.
5. La intrarea pe teritoriul constructiei de prevazut instalarea panoului antiincendiar, completat cu scule si dispozitivele necesare.
6. Instalarea indicatorului despre amplasarea hidrantului de incendiu - conform proiectului.
7. Lucrarile de ridicare si sau transportare sunt executate cu automacara.
8. Pina la inceputul lucrarilor de constructie este necesar de a indeplini urmatoarele:

- Ingradirea terenului de constructie cu gard provizoriu.
- Trasarea retelei electrice proiectate pentru asigurarea cu energie electrica.

Nr.	Denumiri obiecte	Nr. nivele
1	Obiectiv examinat	Proiect
2	Gard	Provizoriu
3	Acces pe teritoriu (intrare si iesire)	Provizoriu
4	Incapere pentru constructori	Provizoriu
5	WC (amplasament separat)	Provizoriu
6	Zona depozitare materiale de constructie	Provizoriu

Coordonat:


Conform certificatului de urbanizm nr. 10/cu-22 din 01.02.2022

						001/22 - OLC
						Reconstructia PIETEI LIBERTATII inclusiv a monumentului la mormantul a 6 ostasi cazuti in 1994, or. Soroca
Modif.	Cant.s.	Foaia	№ doc.	Semnat	Data	
A.S.P.		Zestre A.				Investitor: Primaria or. Soroca — Faza: PE; Plansa: 1; Planse:
I.S.P.		Petrov V.				
Arhitect		Postica A.				Organizarea lucrarilor de constructii — S.R.L."CAMPEADOR"

BORDEROU SETURI PRINCIPALE DESENE DE EXECUTIE

Faza	Notatie	Denumiri obiecte	Note
PE	001/22 - ME	Memoriu Explicativ	
PE	001/22 - OLC	Organizarea Lucrarilor de Constructie	
PE	001/22 - PG	Plan General	
PE	001/22 - D	Deviz de cheltuieli	

INGRADIRE TEMPORARA CU POARTA

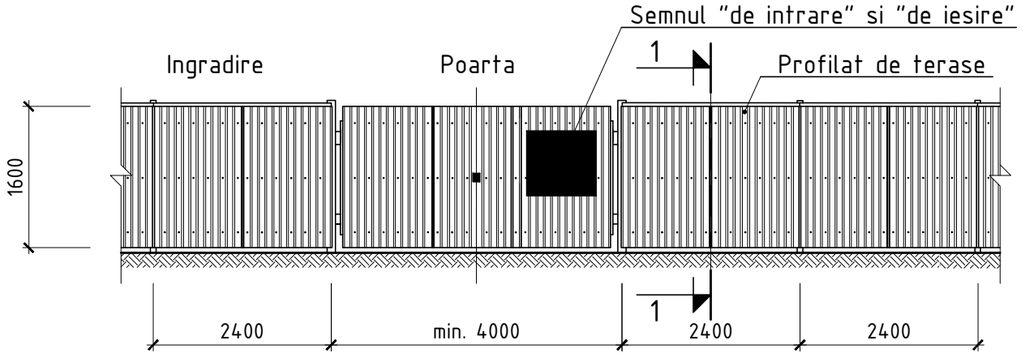


GRAFIC CALENDARISTIC

Denumire	Termen de constructie	Durata lucrari (luni)			
		1	2	3	4
Reconstructie acoperis	0.5				
Pregatire teren	0.5				
Demontare invelitoare bordura existenta	0.5				
Instalare echipament electric	0.5				
Amenajare Piata	2.0				

In total termenul de constructie este de 4 luni.

SEMN CONVENTIONAL
(amplasament hidrant)

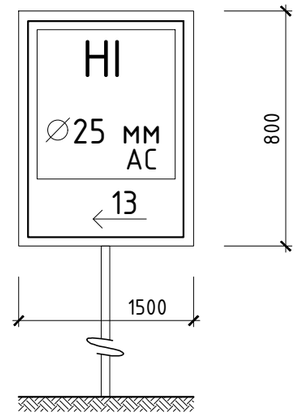

CALCULUL TERMENULUI DE CONSTRUCTIE:

Date initale:

- suprafata totala a invelitorii - 732 m.p.

Termenul de indeplinire a lucrarilor de constructie conform SNIP 1.04.03-85.

4 luni - termen normativ SNIP 1.04.03-85;

BORDEROU PIESE DESENATE - OLC

Poz.	Denumire	Note
1	Plan organizarea lucrarilor de constructie sc. 1:300	
2	Grafic Calendaristic	Ultima foaie

						001/22 - OLC
						Reconstructia PIETEI LIBERTATII inclusiv a monumentului la mormantul a 6 ostasi cazuti in 1994, or. Soroca
Modif.	Cant.s.	Foaia	№ doc.	Semnat	Data	
A.S.P.		Zestre A.				Investitor: Primaria or. Soroca
I.S.P.		Petrov V.				
Arhitect		Postica A.				Organizarea lucrarilor de constructii

Faza	Plansa	Planse
PE	2	

S.R.L."CAMPEADOR"


CONSIL




ÎN MEMORIA
CELOR CĂZUȚI ÎN
CEL DE-AL DOILEA
RĂZBOI MONDIAL






ÎN MEMORIA
CELOR CĂZUȚI ÎN
CEL DE-AL DOILEA
RĂZBOI MONDIAL



